


1,50
1,45

1,00
2,40

3.

Nettó 88,64 m²
Erkély 10,75 m²

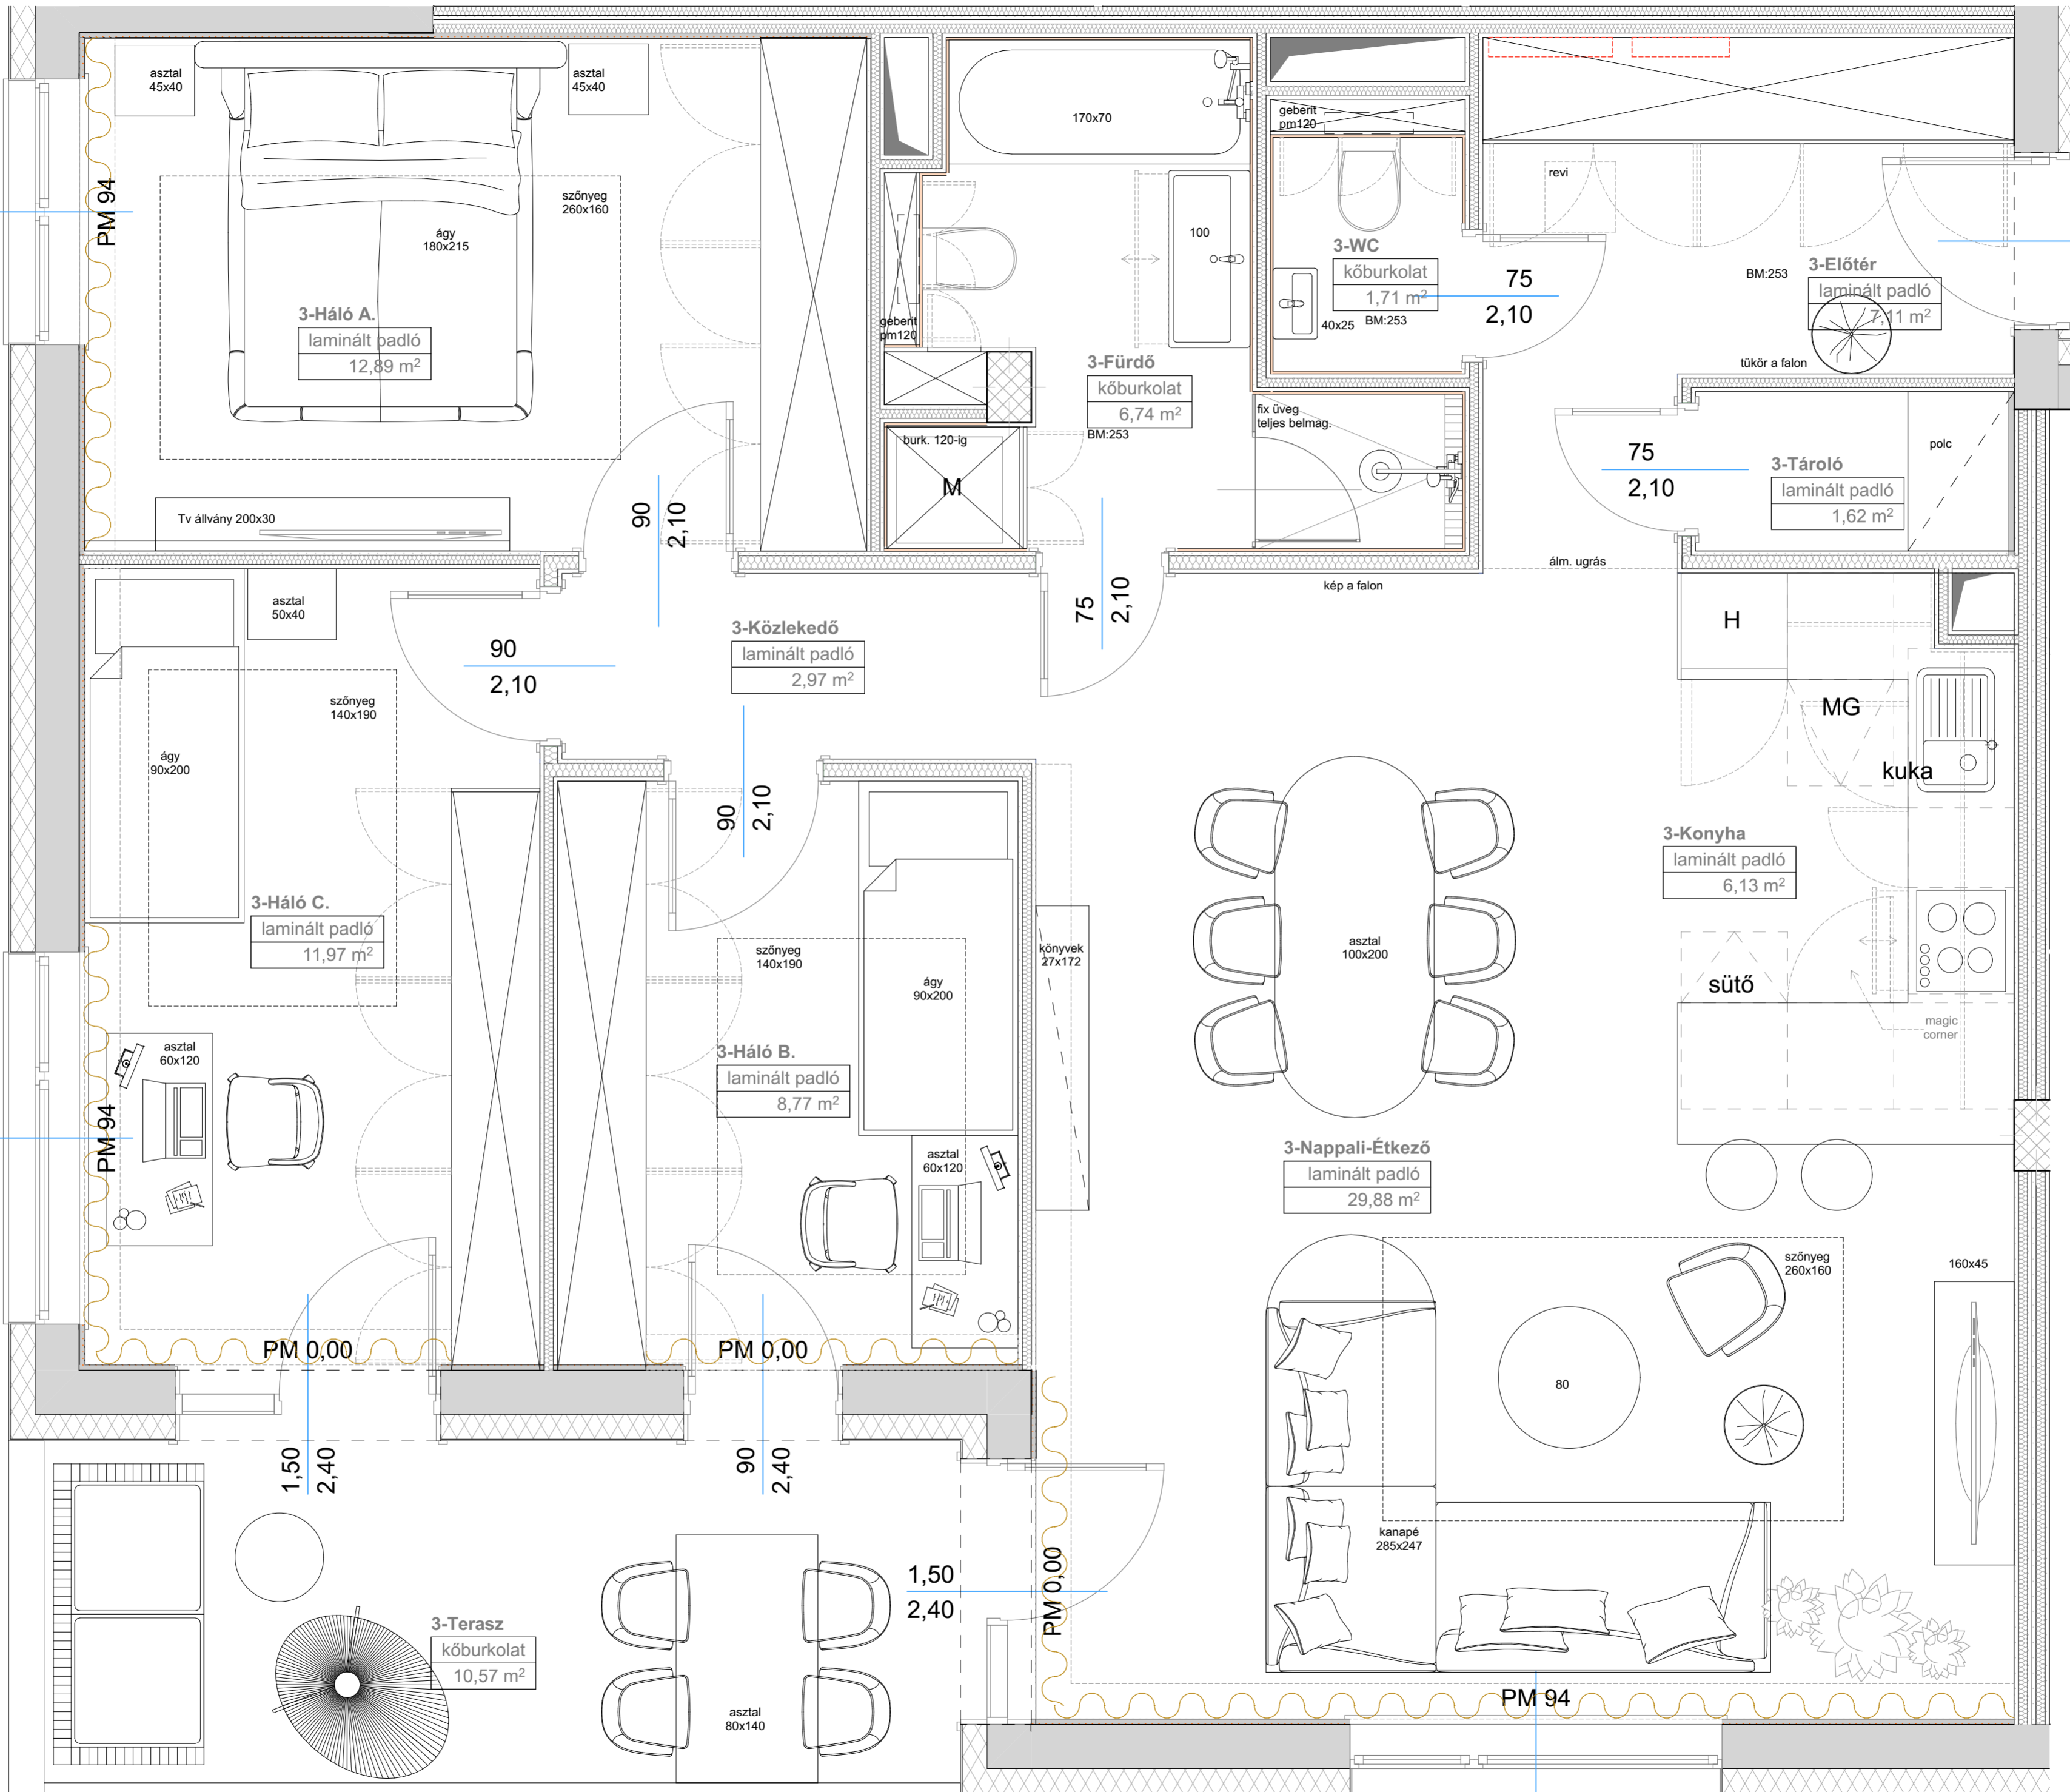

PM 94

PM 94

PM 0,00

PM 0,00

PM 0,00

PM 94

2,10
1,45

asztal 45x40
szőnyeg 260x160
ágy 180x215
3-Háló A.
laminált padló
12,89 m²

asztal 50x40
szőnyeg 140x190
ágy 90x200
3-Háló C.
laminált padló
11,97 m²

asztal 60x120
PM 94
ágy 90x200
szőnyeg 140x190
3-Háló B.
laminált padló
8,77 m²

3-Terasz
kőburkolat
10,57 m²
asztal 80x140

3-Közlekedő
laminált padló
2,97 m²

szőnyeg 140x190
ágy 90x200
könyvek 27x172

3-Fürdő
kőburkolat
6,74 m²
BM:253

170x70
3-WC
kőburkolat
1,71 m²
BM:253

asztal 100x200
3-Nappali-Étkező
laminált padló
29,88 m²

szőnyeg 260x160
80
kanapé 285x247

3-Előtér
laminált padló
7,11 m²
BM:253

3-Tároló
laminált padló
1,62 m²

3-Konyha
laminált padló
6,13 m²

sütő
magic corner

160x45

Tv állvány 200x30

asztal 50x40

ágy 90x200

asztal 60x120

PM 94

PM 0,00

1,50
2,40

3-Terasz

asztal 80x140

90
2,10

90
2,10

90
2,10

90
2,10

90
2,10

90
2,40

PM 0,00

90
2,40

1,50
2,40

PM 0,00

2,10
1,45

gebent pm120

burk. 120-ig

3-Közlekedő

szőnyeg 140x190

ágy 90x200

3-Háló B.

szőnyeg 140x190

asztal 60x120

PM 94

PM 0,00

90
2,40

1,50
2,40

PM 0,00

2,10
1,45

3-Fürdő

kőburkolat

6,74 m²

BM:253

75
2,10

90
2,10

3-Háló B.

szőnyeg 140x190

ágy 90x200

asztal 60x120

PM 94

PM 0,00

90
2,40

1,50
2,40

PM 0,00

2,10
1,45

gebent pm120

3-WC

kőburkolat

1,71 m²

BM:253

40x25

fix üveg teljes belmag.

kép a falon

75
2,10

90
2,10

3-Háló B.

szőnyeg 140x190

ágy 90x200

asztal 60x120

PM 94

PM 0,00

90
2,40

1,50
2,40

PM 0,00

2,10
1,45

revi

75
2,10

3-Előtér

laminált padló

7,11 m²

BM:253

75
2,10

3-Tároló

laminált padló

1,62 m²

ál. ugrás

75
2,10

3-Konyha

laminált padló

6,13 m²

sütő

magic corner

szőnyeg 260x160

80

kanapé 285x247

PM 94

2,10
1,45

tükör a falon

75
2,10

3-Tároló

laminált padló

1,62 m²

ál. ugrás

75
2,10

3-Konyha

laminált padló

6,13 m²

sütő

magic corner

szőnyeg 260x160

80

kanapé 285x247

PM 94

2,10
1,45

PM 0,00

90
2,40

1,50
2,40

2,10
1,45

polc

75
2,10

3-Tároló

laminált padló

1,62 m²

ál. ugrás

75
2,10

3-Konyha

laminált padló

6,13 m²

sütő

magic corner

szőnyeg 260x160

80

kanapé 285x247

PM 94

2,10
1,45

PM 0,00

90
2,40

1,50
2,40

2,10
1,45

Nettó 88,64 m²
Erkély 10,75 m²