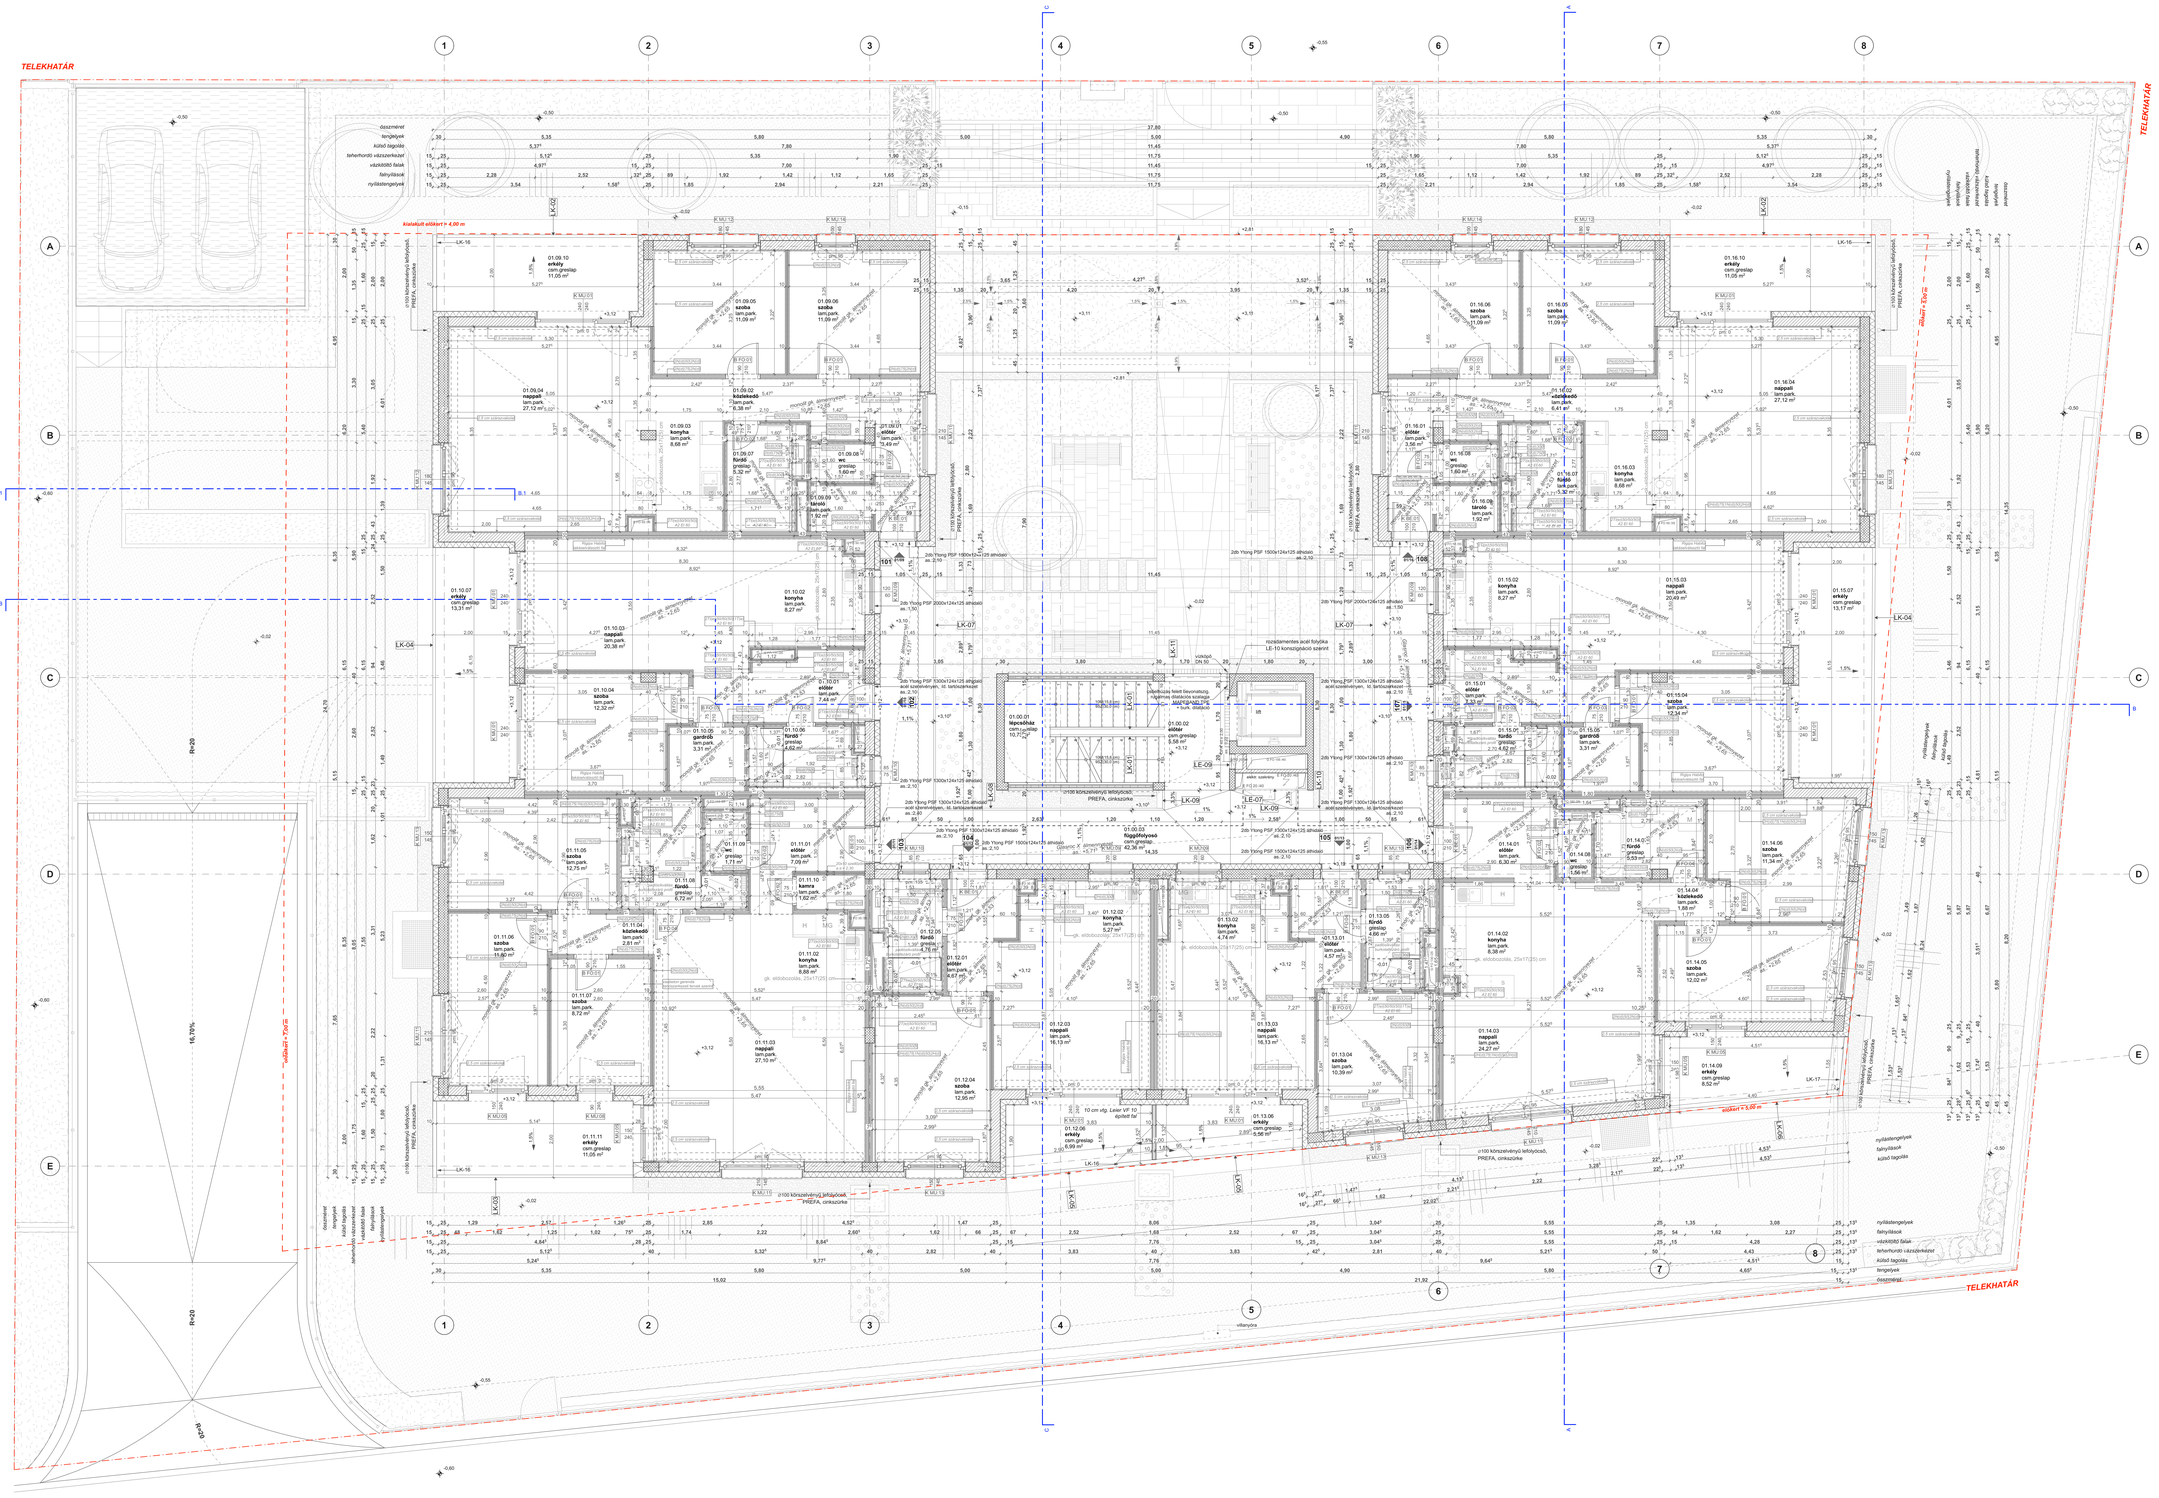
TELEKHATÁR
kialakított előkert > 4,00 m
101 01.00.01 lépcsőház lam.park. 10,77 m²
102 01.00.02 előtér cem.gresiap 5,58 m²
LE-09
LE-10 konzolgrációs szerint
LK-07
LK-04
LK-16
LK-17
LK-02
LK-01
LK-10
LK-11
