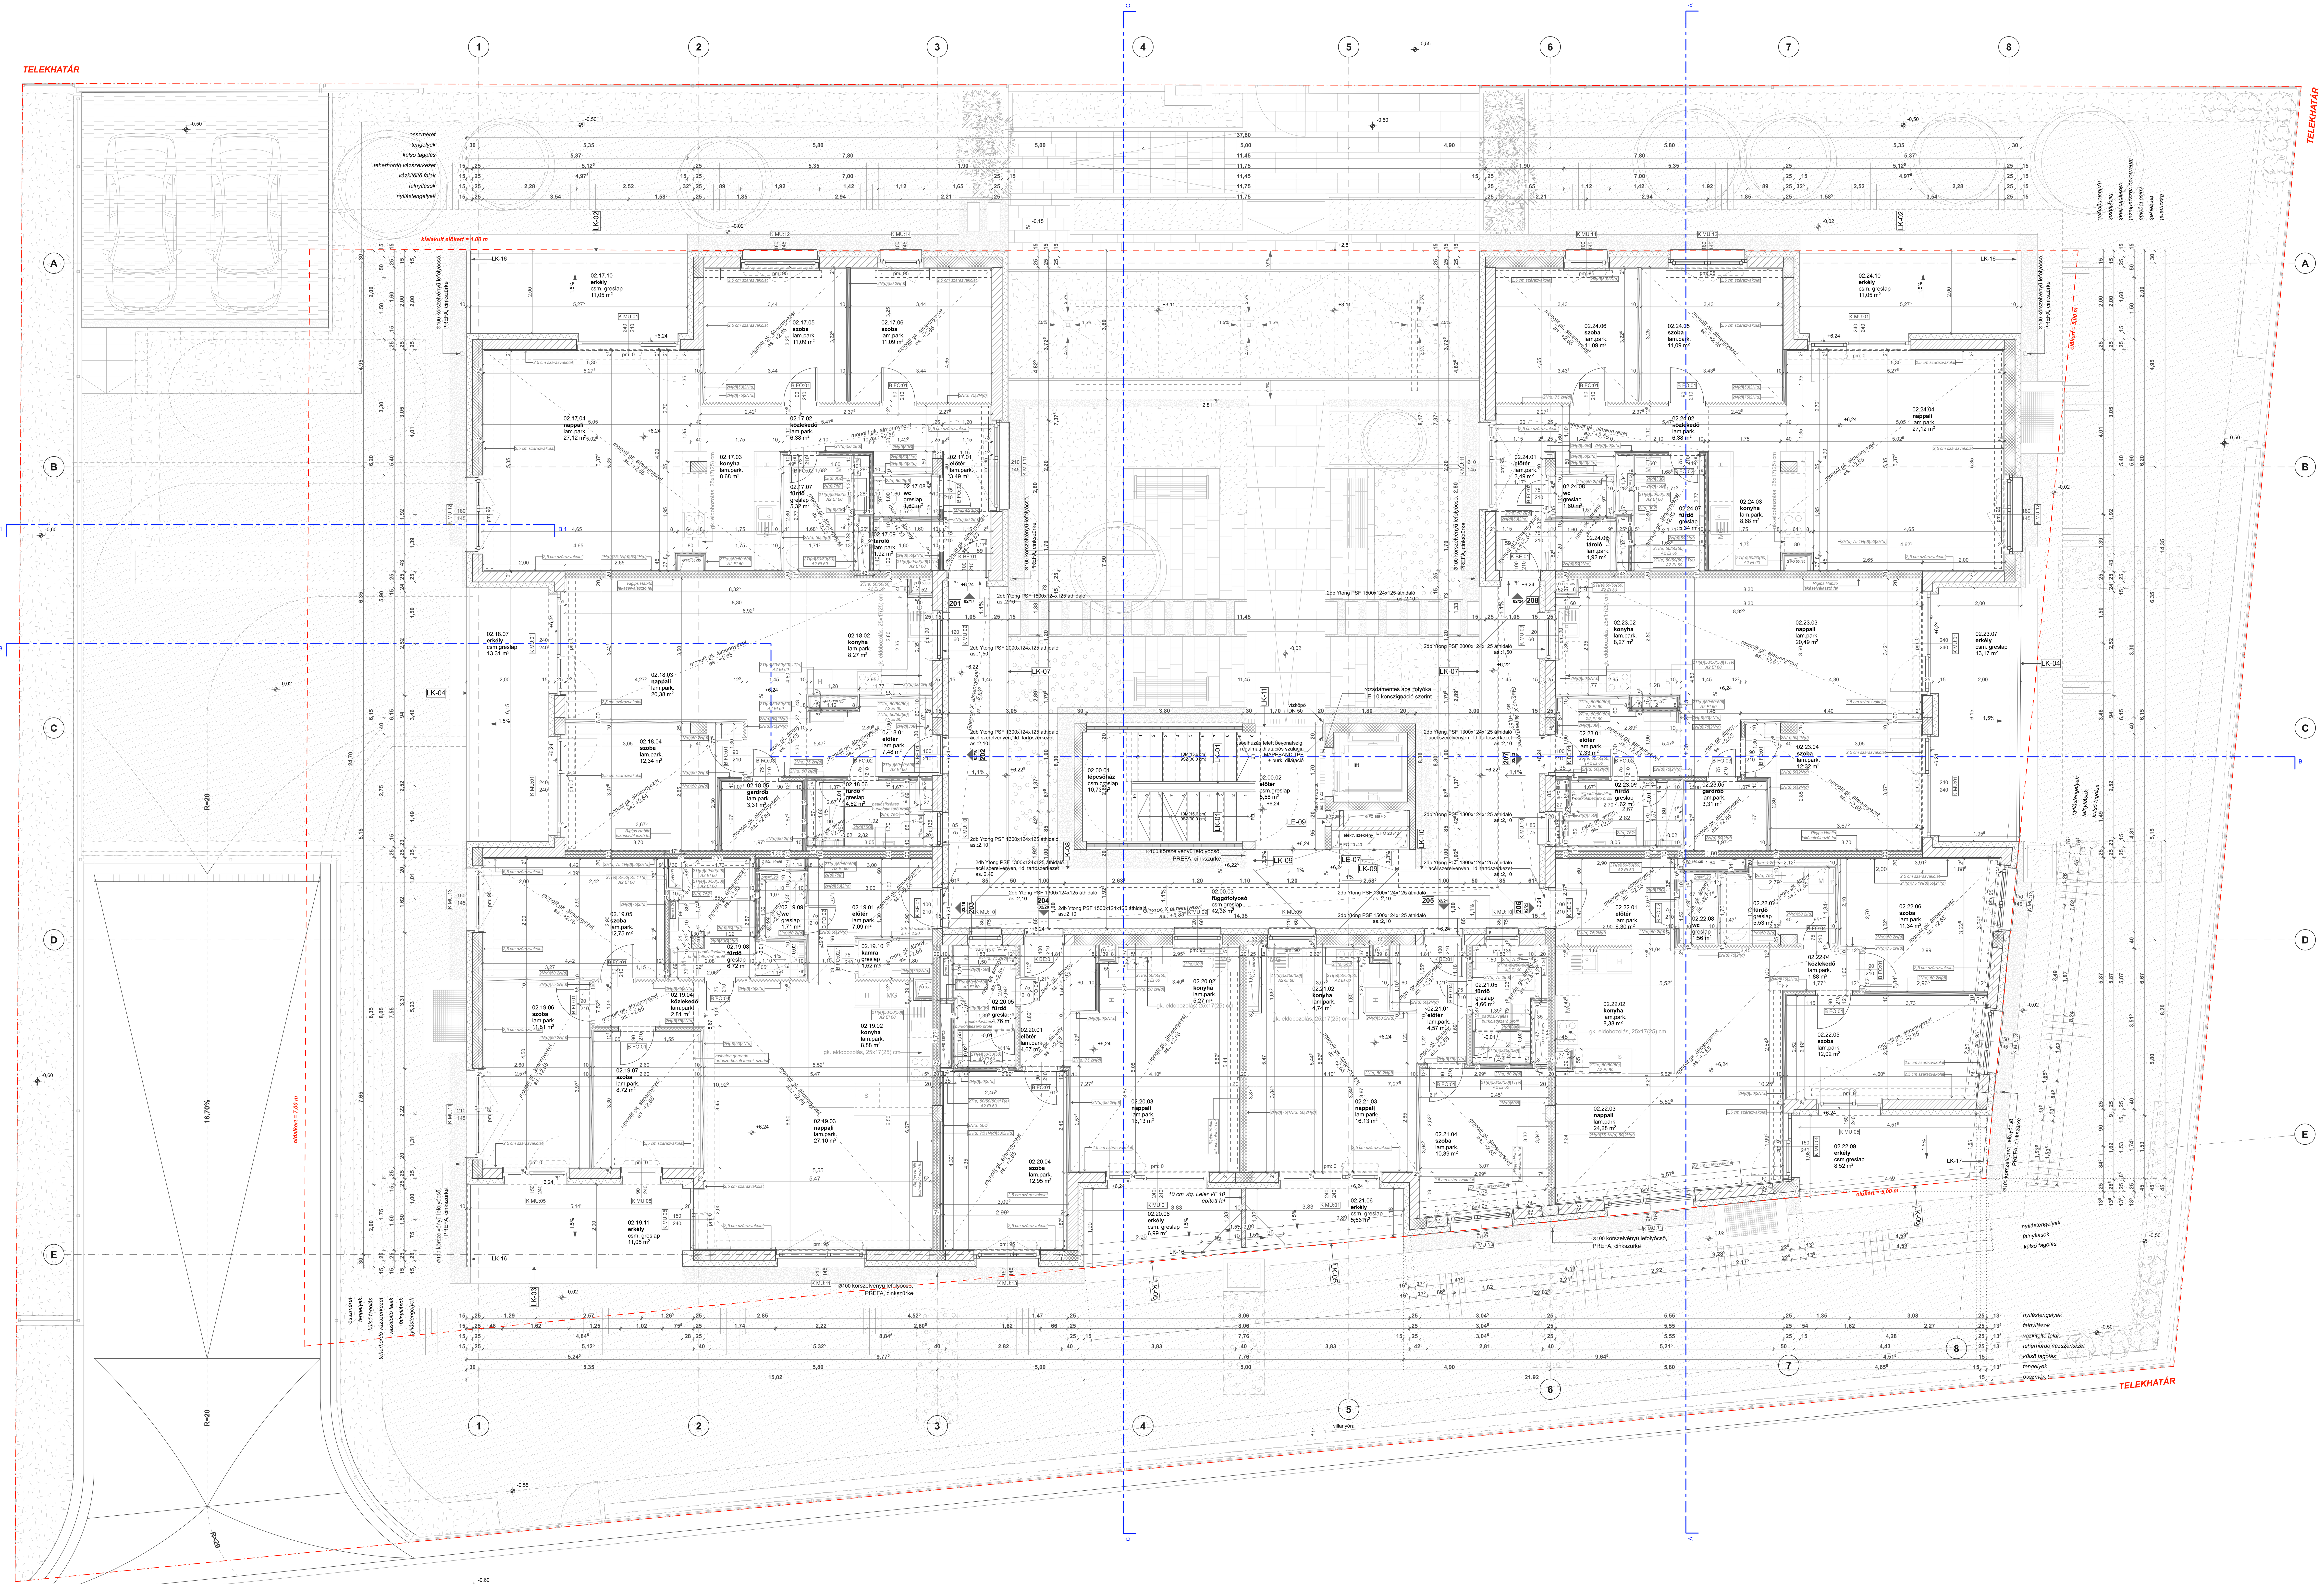

JELMAGYARÁZAT

- FALAZOTT FALSZERKEZETEK
- MONOLIT VASBETON SZERKEZETEK
- MONOLIT BETON SZERKEZETEK
- GIPSZKARTON FALSZERKEZETEK
- EXPANDÁLT PS HAB HŐSZIGETELÉS
- EXTRUDÁLT PS HAB HŐSZIGETELÉS
- ZÖLDTETŐ

GIPSZKARTONFALAK JELRENDSZERE

2N(d)|10/5(11)|2N(d)

palákolás típusa, bordaváz mérete, hőszig fajsúlya, palákolás típusa

rétegek száma, palákolás vastagsága, hőszig vastagsága, rétegek száma, palákolás vastagsága

N	normál gipszkarton építőlemez
H	rigips habito gipszkarton építőlemez
I	impregnált gipszkarton építőlemez
T	tűzvédelmi gipszkarton építőlemez
(d)	12,5 mm vtg gipszkarton építőlemez
(e)	15 mm vtg gipszkarton építőlemez
3/	30mm-es bordaváz
5/	50mm-es bordaváz
7,5/	75mm-es bordaváz
10/	100mm-es bordaváz
15/	150mm-es bordaváz
/Ø	hőszigetelés nélkül
/3	3 cm vtg kőzetgyapot hőszigeteléssel
/5	5 cm vtg kőzetgyapot hőszigeteléssel
/7,5	7,5 cm vtg kőzetgyapot hőszigeteléssel
/10	10 cm vtg kőzetgyapot hőszigeteléssel
(11)	11 kg/m3 fajsúlyú hőszigetelés
(50)	50 kg/m3 fajsúlyú hőszigetelés

É

A TERVLAP A KAPCSOLÓDÓ ÉPÍTÉSZ ÉS SZAKÁGI TERVEKKEL EGYÜTT ÉRTELMEZENDŐ!
A TERV KIVITELEZÉSRE NEM HASZNÁLHATÓ!

±0,00 = 103,60 mBf

INDEX	DÁTUM	VÁLTOZÁS
REV 01	2025.03.14	TERVFELÜLVIZSGÁLAT

PROJEKT: **32 LAKÁSOS TÁRSASHÁZ**

1119 BUDAPEST, CSORBAI UTCA 10., HRSZ. 2942/12

TERVFAJTA: **KIVITELI TERV**

MEGRENDELŐ: **GOODWILL PROPERTY KFT.**

6200 KISKŐRÖS, VÍZTORONY KÖZ 13., II. EM. 14.

GENERÁLTERVEZŐ: **Bánáti + Hartvig Építész Iroda Kft.**

H-1117 Budapest, Fehérvári út 38.

tel.: 467 2130, 222 6744, fax: 222 6743, e-mail: bh@bh.hu, www.bh.hu

BÁNÁTI HARTVIG ÉPÍTÉSZ IRODA 25

TÖRZSSZÁM: 24-05

ÉPÍTÉSZET:	BÁNÁTI+HARTVIG ÉPÍTÉSZ IRODA KFT.	HARTVIG LAJOS DLA	É/1 01-1060
ÉPÜLETSZERKEZETEK:	FRT RASZTER ÉPÍTÉSZIRODA KFT.	TAKÁCS BALÁZS	É 01-3835
TARTÓSZERKEZETEK:	KONZOL 2006 KFT.	GYURIS ZSOLT	T 13-2645
ÉPÜLETGÉPÉSZET:	BS-PLAN ENGINEERING KFT.	BAGI BARNABÁS	G 01-16656
ÉPÜLETVILLAMOSSÁG:	KELEVILL-FZ KFT.	KELEMEN FERENC	V 01-6122
KÖRNYEZETRENDEZÉS:	OPEN AIR DESIGN KFT.	MASSÁNY EDINA	K/1 01-5224
TŰZVÉDELEM:	PENTAMER KFT.	BRINDZIK ORSOLYA	I-168/2023
KÖRNYEZETVÉDELEM:	ALCEDO KFT.	KANÁSZ-SZABÓ ERVIN	SZKV 1.4. 01-14510
ÚTTERV:	BALOGH BALÁZS EV.	RHORER ÁDÁM	KÉ-K 01-3157
		BALOGH BALÁZS	01-13503
MUNKATÉR-HATÁROLÁS:	BL2 MÉRNÖKI TERVEZŐ KFT.	BOGNÁR BALÁZS	GT-T 1-11813
FELVONÓ:	SCHINDLER HUNGÁRIA KFT.	SÜTŐ FERENC	F-T 01-14021

BÁNÁTI HARTVIG ÉPÍTÉSZ IRODA 25

ÉPÍTÉSZ FELELŐS TERVEZŐ:	HARTVIG LAJOS DLA	É/1 01-1060
PROJEKTVEZETŐ ÉPÍTÉSZ:	KÁTAI ÉVA	É/1 01-4191
ÉPÍTÉSZTERVEZŐK:	SZILÁGYI NORBERT	É/1 13-1571
	NAGY MERCÉDESZ	

RAJZSZÁM:	RAJZNÉV:	LÉPTÉK: 1:50
KT-105	2. EMELETI ALAPRAJZ	DÁTUM: 2024. NOV.
		INDEX: 01